



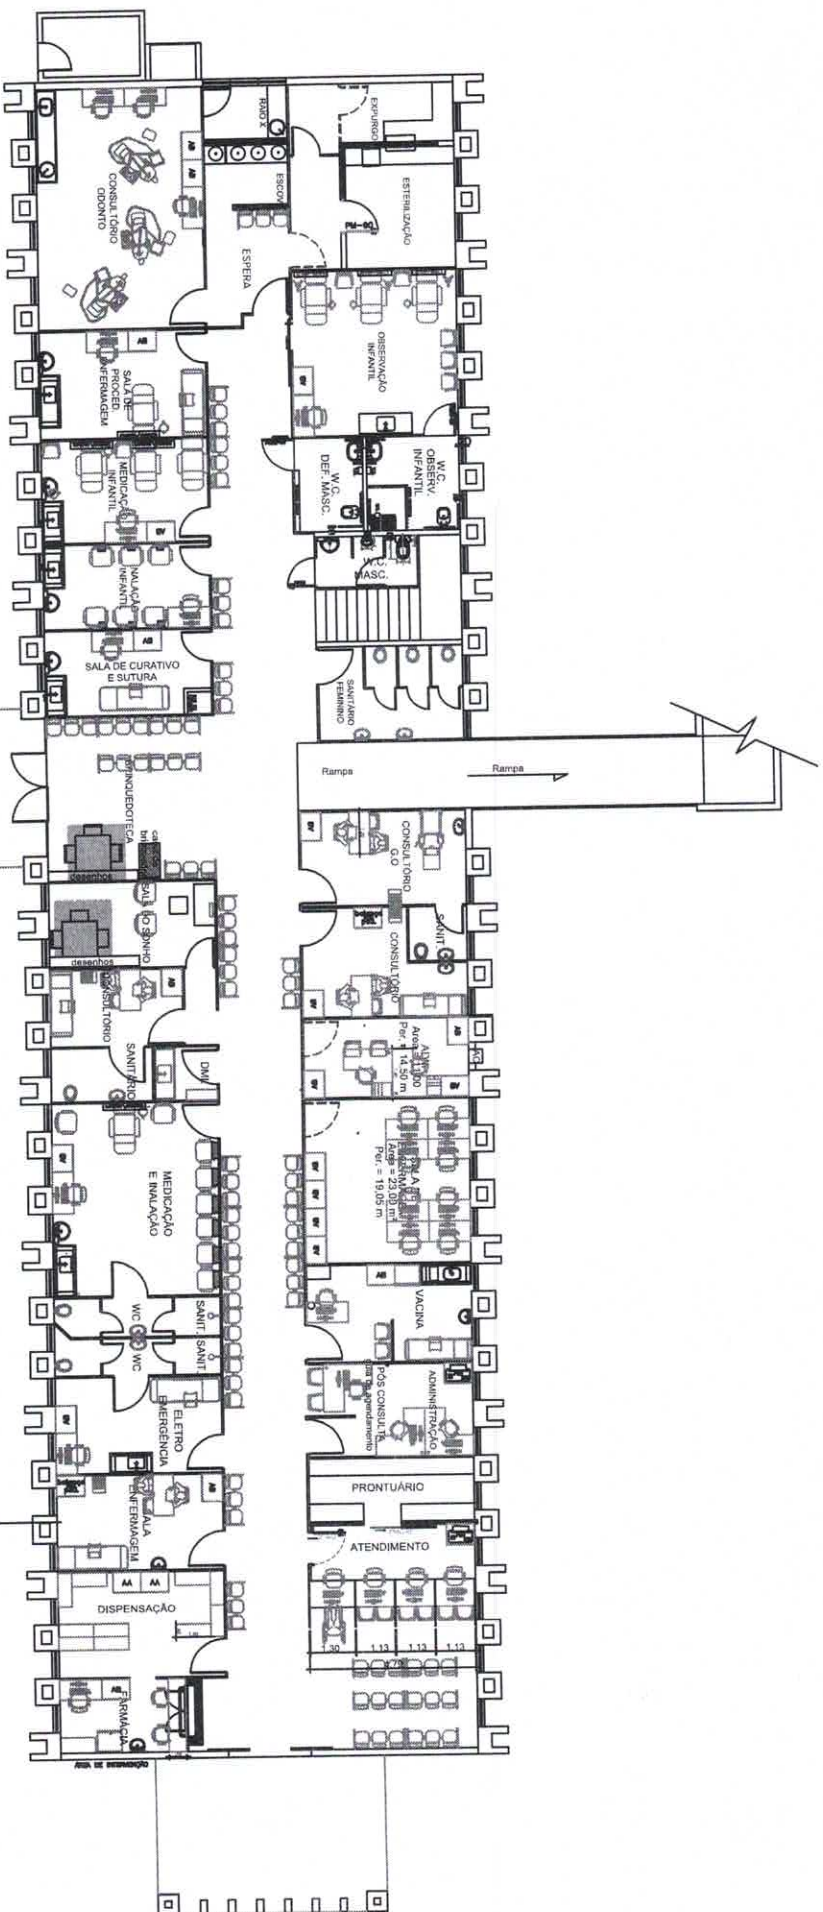

PLANTA TÉRREO (layout) - US / USF Via Guimar

ESCALA 1:100

ÁREA = 620,00m²

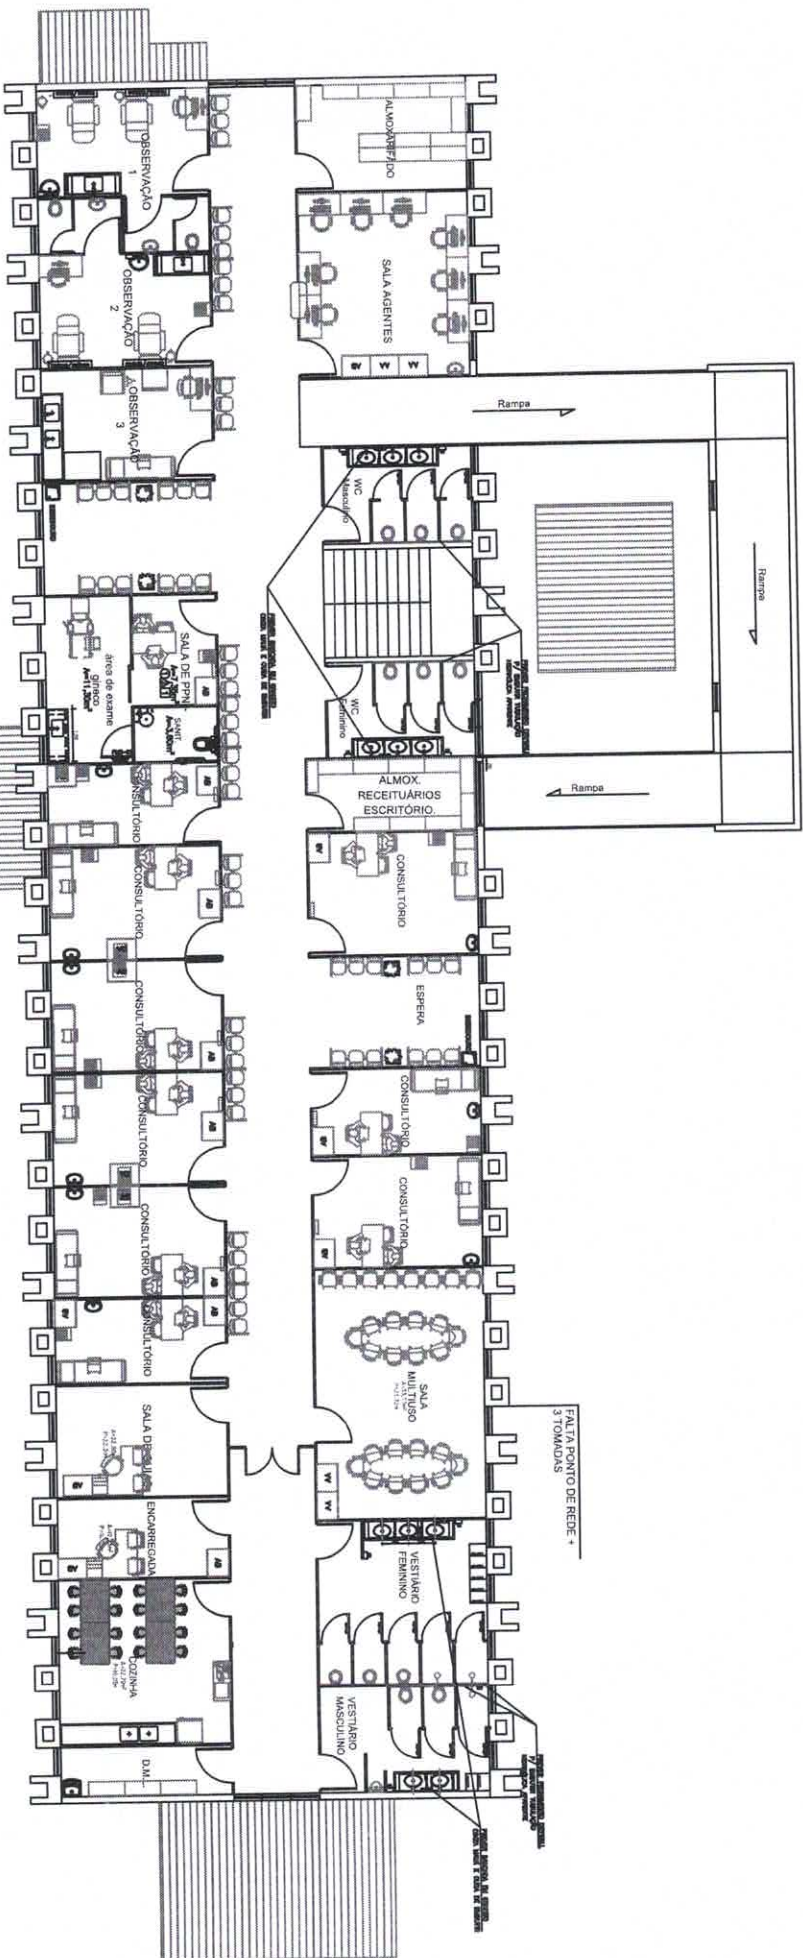


PLANTA SUPERIOR (layout)


US / USF Vila Guiomar

ESCALA 1:100


ÁREA = 678,00m²

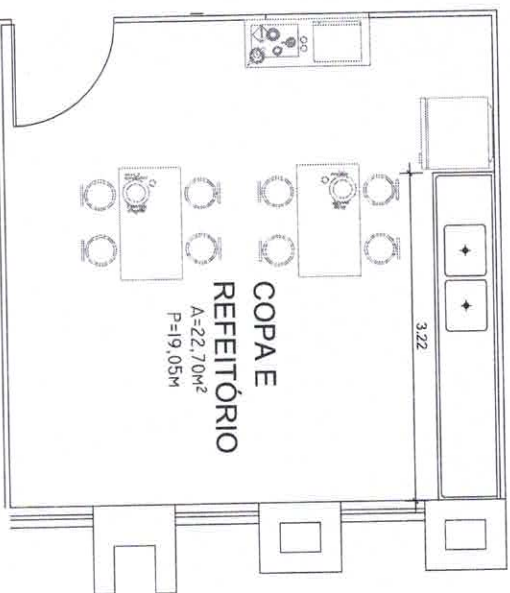


COPA - REFEITÓRIO - (PLANTA BAIXA)
ESC. 1/25

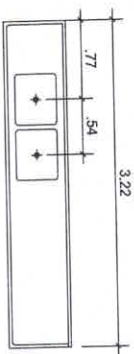


PIA EM AÇO INOX EXISTENTE - (PLANTA BAIXA)
ESC. 1/25

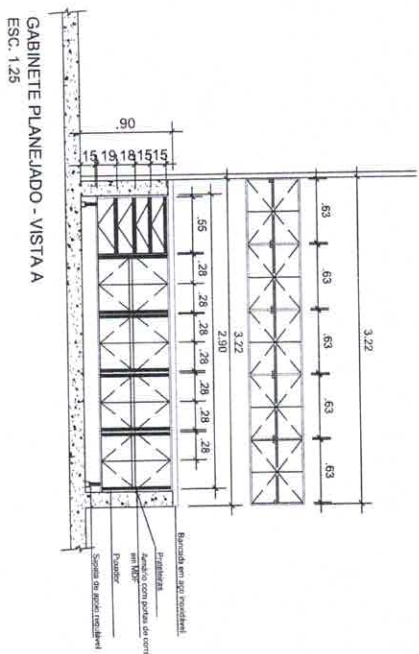

GABINETE PLANEJADO - VISTA A
ESC. 1/25

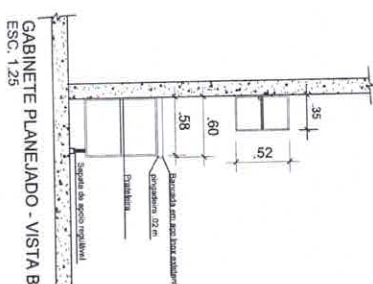


GABINETE PLANEJADO - VISTA B
ESC. 1/25

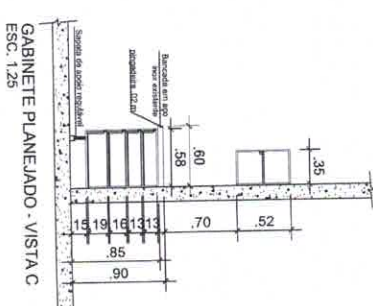


GABINETE PLANEJADO - VISTA C
ESC. 1/25

OBSERVAÇÕES:
CONFERIR TODAS AS MEDIDAS NO LOCAL.

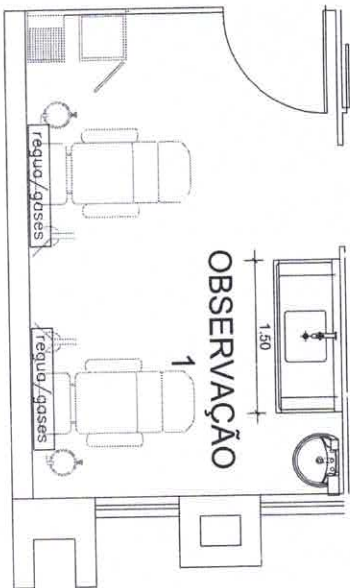


OBSERVAÇÃO 1 - PLANTA BAIXA
ESC. 1/25

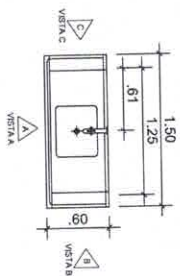


PIA EM AÇO INOX EXISTENTE - PLANTA BAIXA
ESC. 1/25


OBSERVAÇÕES:
CONFERIR TODAS AS MEDIDAS NO LOCAL.

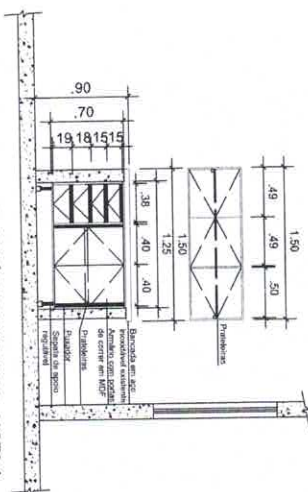

GABINETE PLANEJADO E ARMÁRIO SUSPENSO - VISTA A
ESC. 1/25

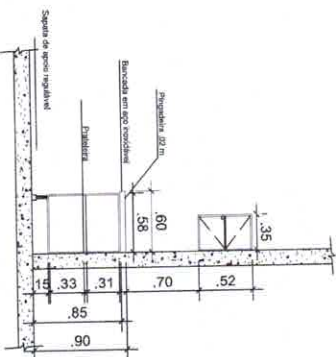

GABINETE PLANEJADO E ARMÁRIO SUSPENSO -
VISTA B
ESC. 1/25

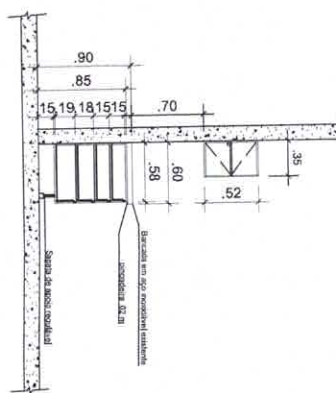


GABINETE PLANEJADO E ARMÁRIO SUSPENSO -
VISTA C
ESC. 1/25




Prefeitura Municipal de
Santo André
Secretaria Municipal de Saúde


MATERIAIS: LUMINÁRIOS DE PAREDE DA FÁBRICA DE LUMINÁRIOS			
TIPO	QUANTIDADE	VALOR UNITÁRIO	VALOR TOTAL
OBSERVAÇÃO 1 - ARMÁRIO PLANEJADO E ARMÁRIO SUSPENSO	1	1.500,00	1.500,00
PIA EM AÇO INOX	1	1.200,00	1.200,00
GABINETE PLANEJADO E ARMÁRIO SUSPENSO	1	1.500,00	1.500,00
TOTAL: 4.200,00			

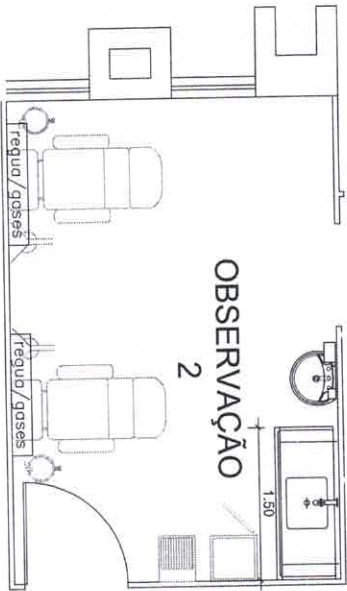


OBSERVAÇÃO 2 - PLANTA BAIXA
ESC. 1,25

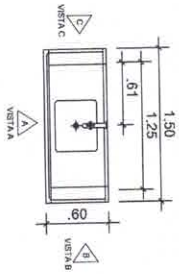


PIA EM AÇO INOX EXISTENTE - (PLANTA BAIXA)
ESC. 1,25

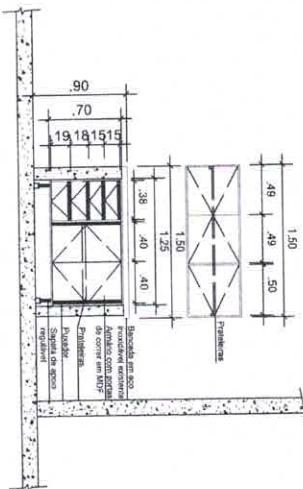

GABINETE PLANEJADO E ARMÁRIO SUSPENSO - VISTA A
ESC. 1,25

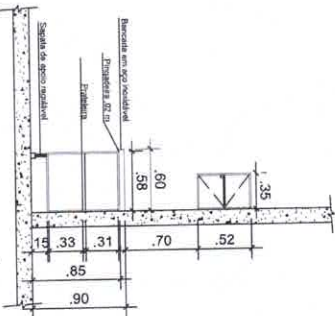


GABINETE PLANEJADO E ARMÁRIO SUSPENSO -
VISTA B
ESC. 1,25

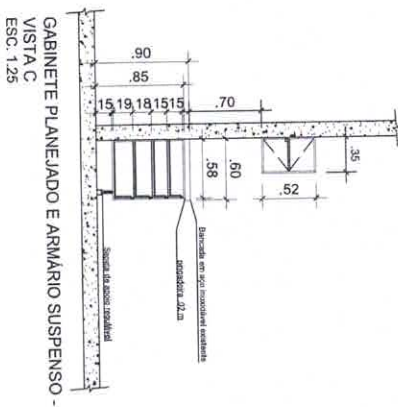


GABINETE PLANEJADO E ARMÁRIO SUSPENSO -
VISTA C
ESC. 1,25

OBSERVAÇÕES:


CONFERIR TODAS AS MEDIDAS NO LOCAL.

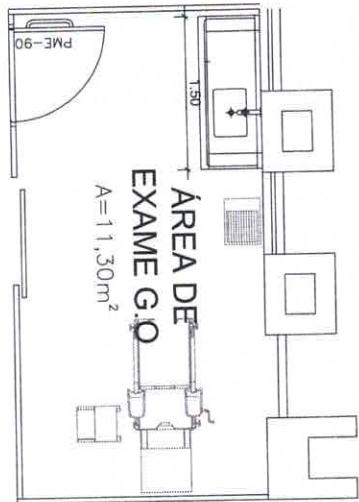


SALA DE G.O. (ÁREA DE EXAME) - PLANTA BAIXA

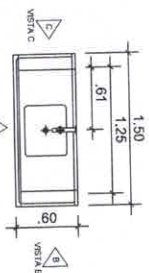


PIA EM AÇO INOX EXISTENTE - (PLANTA BAIXA)
ESC. 1/25

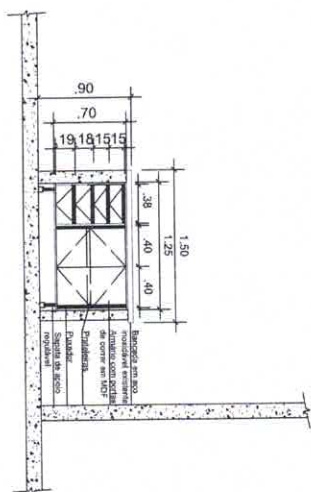

GABINETE PLANEJADO E ARMÁRIO SUSPENSO - VISTA A
ESC. 1/25

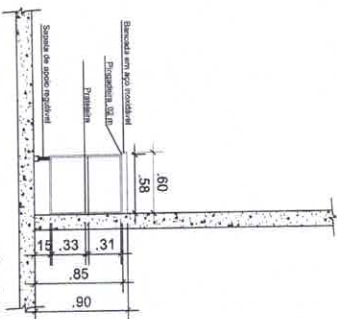

GABINETE PLANEJADO E ARMÁRIO SUSPENSO - VISTA B
ESC. 1/25

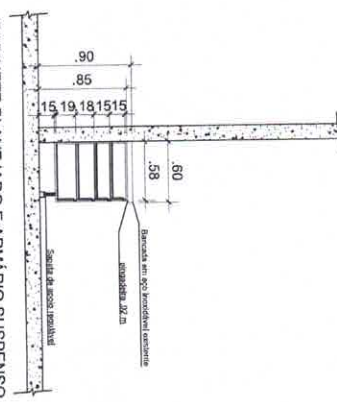


GABINETE PLANEJADO E ARMÁRIO SUSPENSO - VISTA C
ESC. 1/25

OBSERVAÇÕES:

CONFERIR TODAS AS MEDIDAS NO LOCAL.




BALÇÃO DE ATENDIMENTO - (VISTA A)

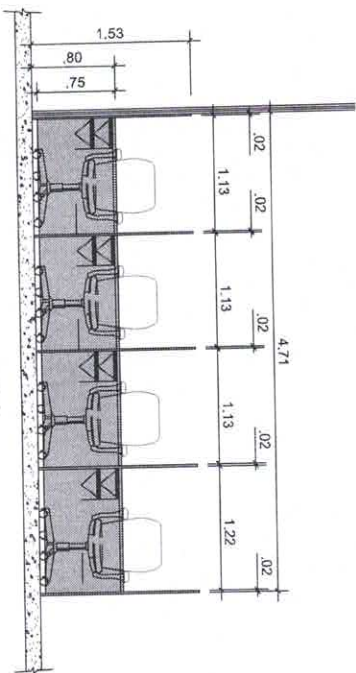


OBSERVAÇÕES:

CONFERIR TODAS AS MEDIDAS NO LOCAL.

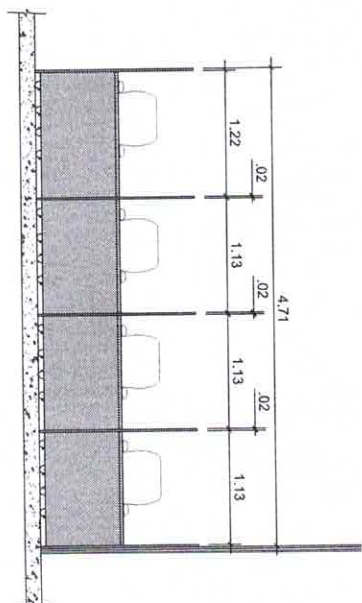

BALÇAO DE ATENDIMENTO - (VISTA B)
ESC 173

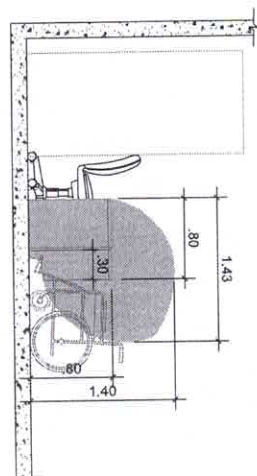


BALÇÃO DE ATENDIMENTO - (VISTA C)
Esc: 1,28







PRONTUÁRIO DA RECEPÇÃO - (PLANTA BAIXA)
ESC. 1/25

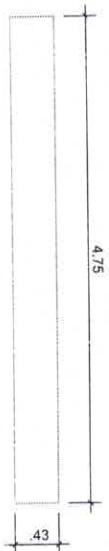


ESTRUTURA METÁLICA PARA PASTA DE SUSPENSÃO - PLANTA BAIXA
ESC. 1/25

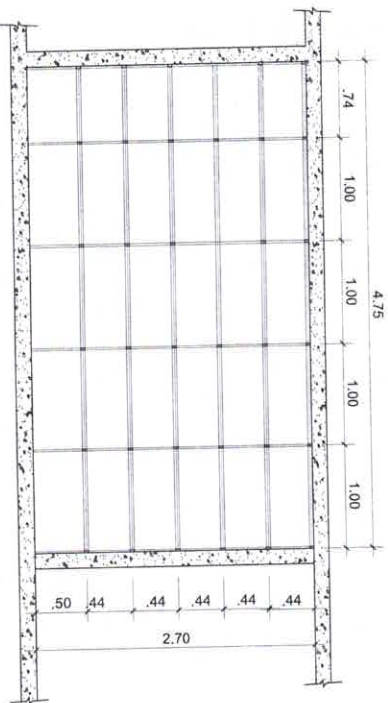

ESTRUTURA METÁLICA PARA PASTA DE SUSPENSÃO - VISTA A
ESC. 1/25

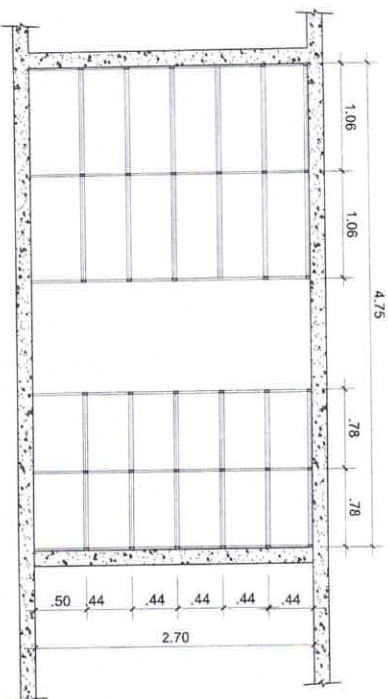

ESTRUTURA METÁLICA PARA PASTA DE SUSPENSÃO - VISTA A
ESC. 1/25

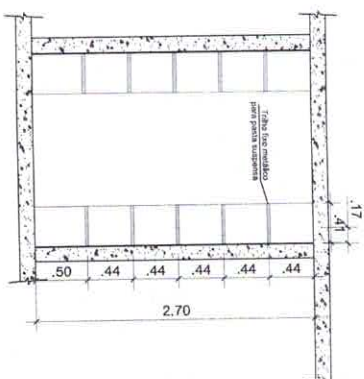


ESTRUTURA METÁLICA PARA PASTA DE SUSPENSÃO - VISTA B
ESC. 1/25


OBSERVAÇÕES:
CONFERIR TODAS AS MEDIDAS NO LOCAL.

Prefeitura Municipal de
Santo André
Secretaria Municipal de Saúde


Título: _____		Assinatura: _____		Data: _____	
Objeto: _____		Assinatura: _____		Data: _____	
Assinatura: _____		Assinatura: _____		Data: _____	
Assinatura: _____		Assinatura: _____		Data: _____	
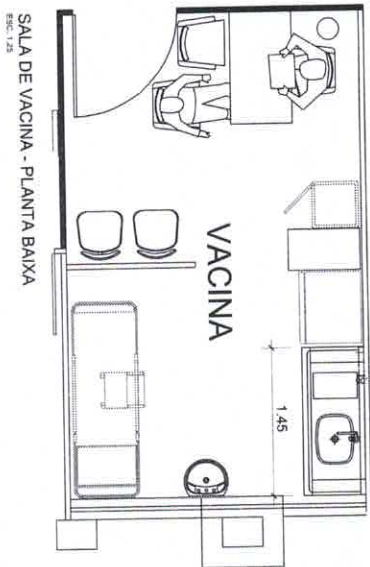


SALA DE VACINA - PLANTA BAIXA
ESC. 1:25

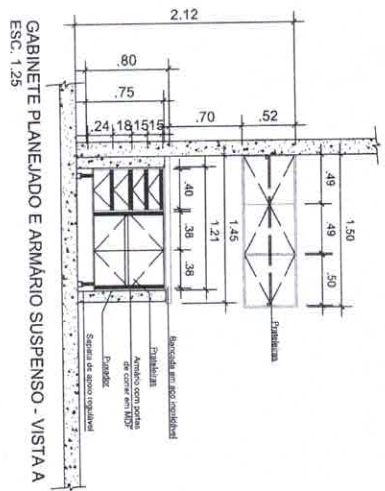


GABINETE PLANEJADO E ARMÁRIO SUSPENSO - VISTA A
ESC. 1:25

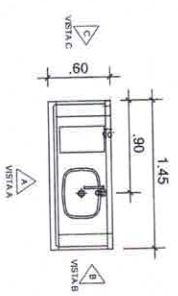

PIA EM AÇO INOX EXISTENTE - (PLANTA BAIXA)
ESC. 1:25

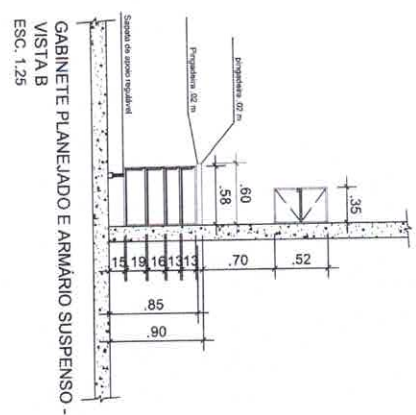


GABINETE PLANEJADO E ARMÁRIO SUSPENSO - VISTA B
ESC. 1:25

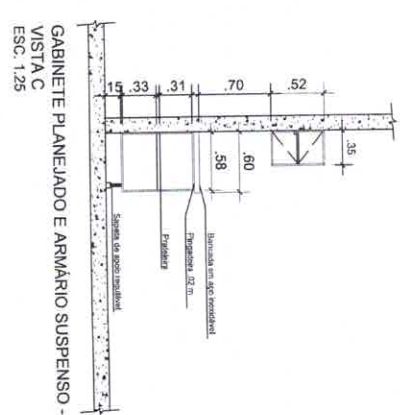


GABINETE PLANEJADO E ARMÁRIO SUSPENSO - VISTA C
ESC. 1:25

OBSERVAÇÕES:

CONFERIR TODAS AS MEDIDAS NO LOCAL.

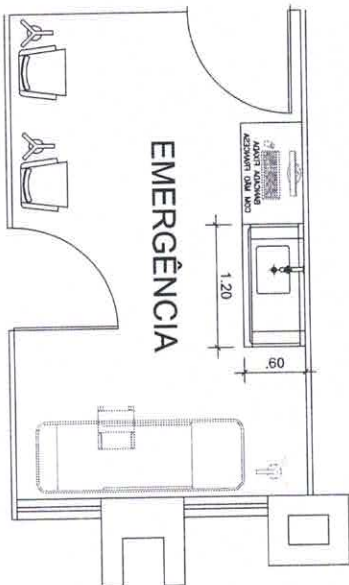


EMERGÊNCIA - (PLANTA BAIXA)
ESC. 1/25

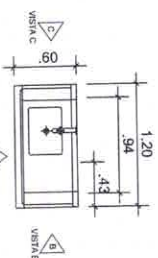


PIA EM AÇO INOX EXISTENTE - (PLANTA BAIXA)
ESC. 1/25


OBSERVAÇÕES:
CONFERIR TODAS AS MEDIDAS NO LOCAL.

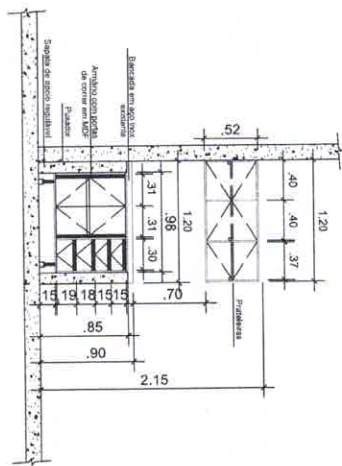


GABINETE PLANEJADO E ARMÁRIO SUSPENSO - VISTA A
ESC. 1/25

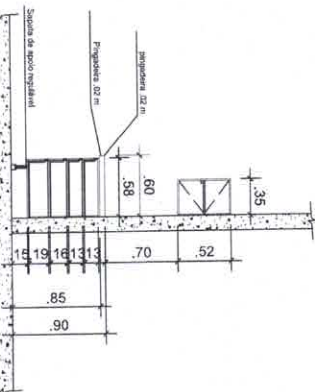


GABINETE PLANEJADO E ARMÁRIO SUSPENSO - VISTA B
ESC. 1/25

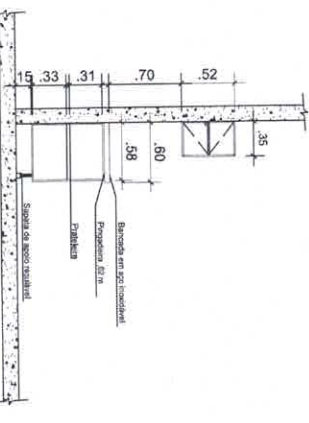


GABINETE PLANEJADO E ARMÁRIO SUSPENSO - VISTA C
ESC. 1/25

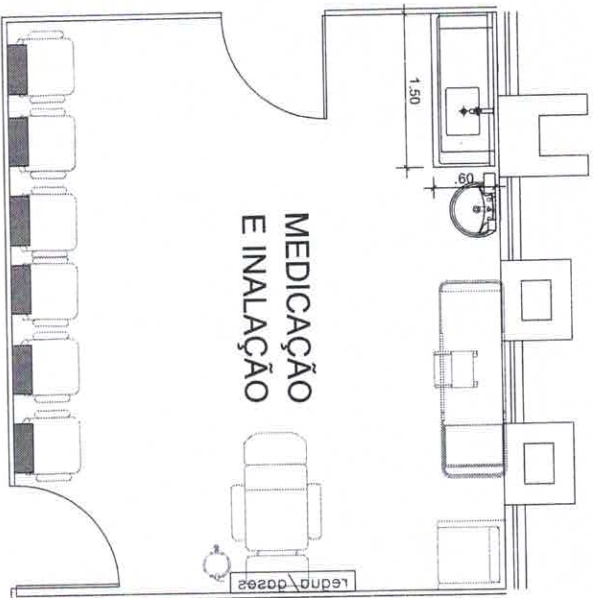


SALA DE MEDICAÇÃO E INALAÇÃO - PLANTA BAIXA
ESC. 1.25

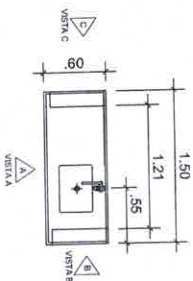


PIA EM AÇO INOX EXISTENTE - (PLANTA BAIXA)
ESC. 1.25

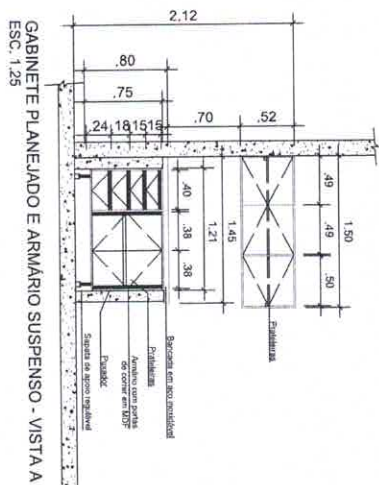

GABINETE PLANEJADO E ARMÁRIO SUSPENSO - VISTA B
ESC. 1.25




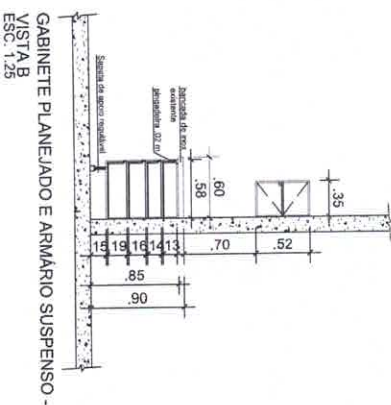


GABINETE PLANEJADO E ARMÁRIO SUSPENSO -
VISTA B
ESC. 1.25

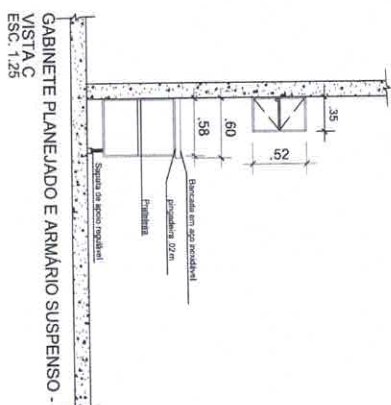


GABINETE PLANEJADO E ARMÁRIO SUSPENSO -
VISTA C
ESC. 1.25

OBSERVAÇÕES:
CONFERIR TODAS AS MEDIDAS NO LOCAL.

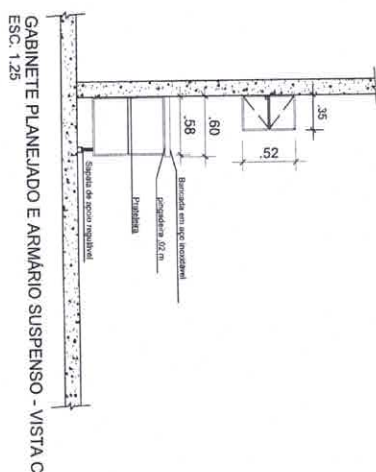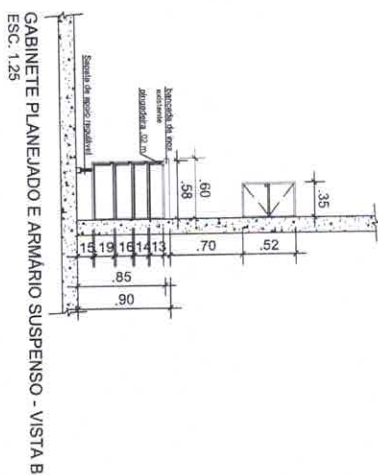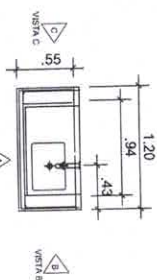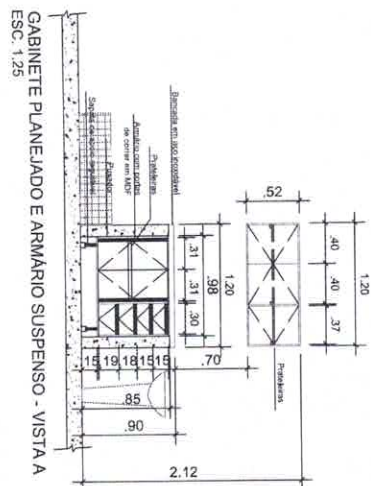


OBSERVAÇÕES:


CONFERIR TODAS AS MEDIDAS NO LOCAL.

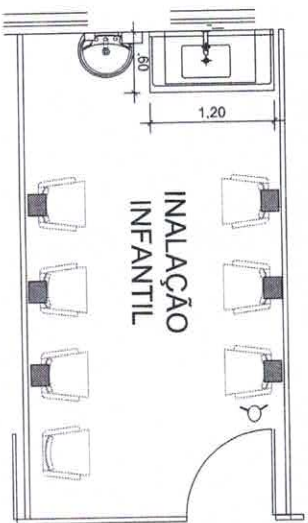


SALA DE INALAÇÃO INFANTIL - PLANTA BAIXA
ESC. 1.25

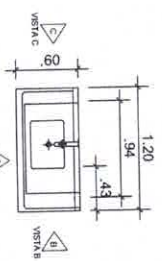


PIA EM AÇO INOX EXISTENTE - (PLANTA BAIXA)
ESC. 1.25

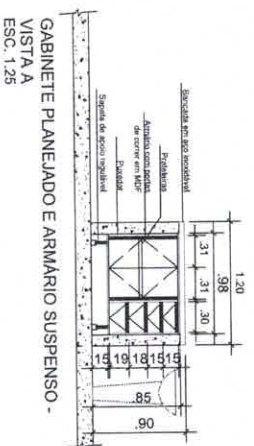

GABINETE PLANEJADO E ARMÁRIO SUSPENSO -
VISTA A
ESC. 1.25

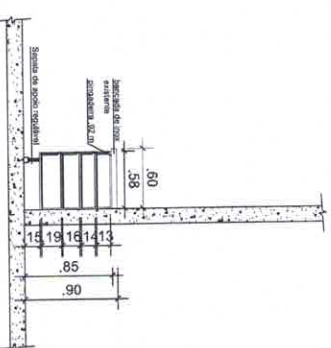


GABINETE PLANEJADO E ARMÁRIO SUSPENSO -
VISTA B
ESC. 1.25

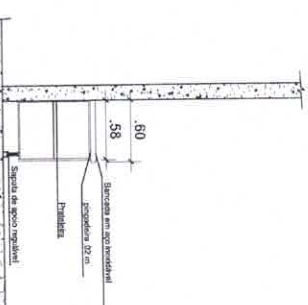


GABINETE PLANEJADO E ARMÁRIO SUSPENSO -
VISTA C
ESC. 1.25

OBSERVAÇÕES:


CONFERIR TODAS AS MEDIDAS NO LOCAL.

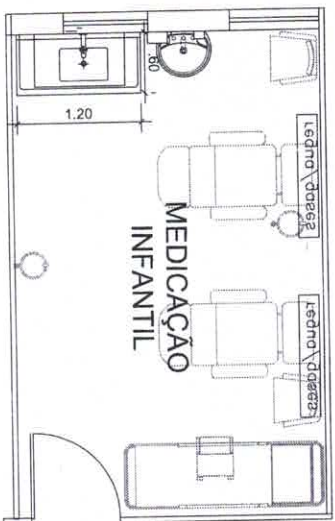


SALA DE MEDICAÇÃO INFANTIL - PLANTA BAIXA
ESC. 1,25

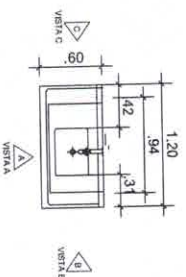


PIA EM AÇO INOX EXISTENTE - (PLANTA BAIXA)
ESC. 1,25

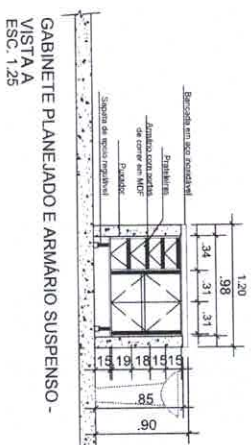

GABINETE PLANEJADO E ARMÁRIO SUSPENSO -
VISTA A
ESC. 1,25

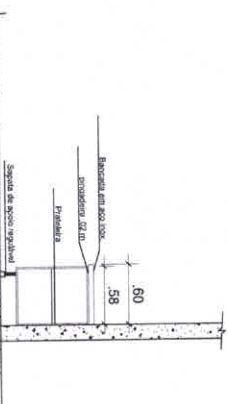

GABINETE PLANEJADO E ARMÁRIO SUSPENSO -
VISTA B
ESC. 1,25

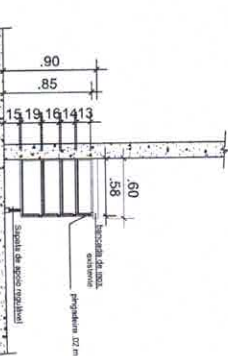

GABINETE PLANEJADO E ARMÁRIO SUSPENSO -
VISTA C
ESC. 1,25


OBSERVAÇÕES:

CONFERIR TODAS AS MEDIDAS NO LOCAL.




Prefeitura Municipal de
Santo André
Secretaria Municipal de Saúde


Título: BANCADA, VIST. GABINETE DE SAÚDE DA FAMÍLIA VIA GABINETE				09
Tema: MEDICAÇÃO INFANTIL - GABINETE PLANEJADO				
Data: 24.06.2024				
Tema: AT				
Assinatura: VERONICA SANTANA				
Assinatura: ROSSO SANTANA ROSSO				

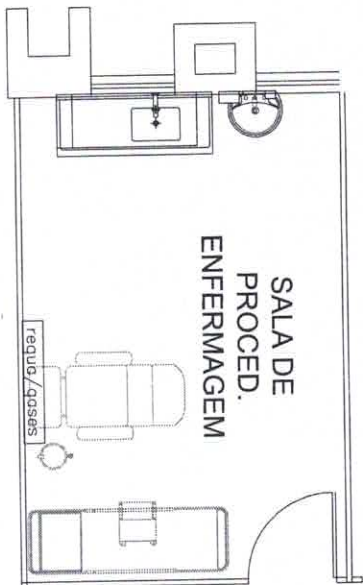


SALA DE PROCEDIMENTO - PLANTA BAIXA
ESC. 1,25

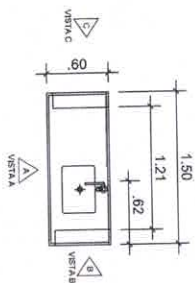


PIA EM AÇO INOX EXISTENTE - (PLANTA BAIXA)
ESC. 1,25

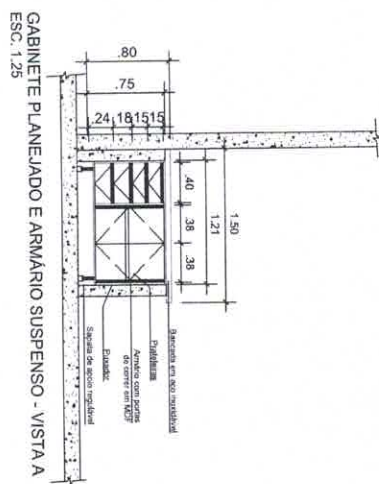

GABINETE PLANEJADO E ARMÁRIO SUSPENSO - VISTA A
ESC. 1,25

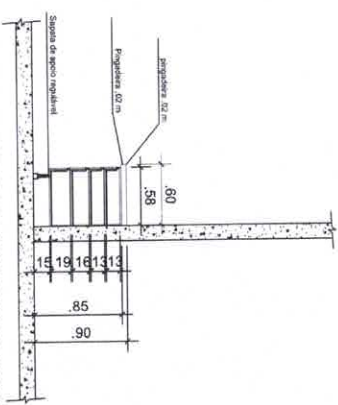


GABINETE PLANEJADO E ARMÁRIO SUSPENSO - VISTA B
ESC. 1,25

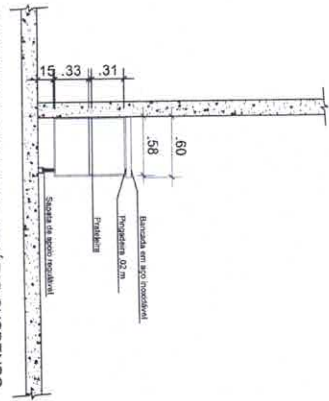


GABINETE PLANEJADO E ARMÁRIO SUSPENSO - VISTA C
ESC. 1,25

OBSERVAÇÕES:

CONFERIR TODAS AS MEDIDAS NO LOCAL.

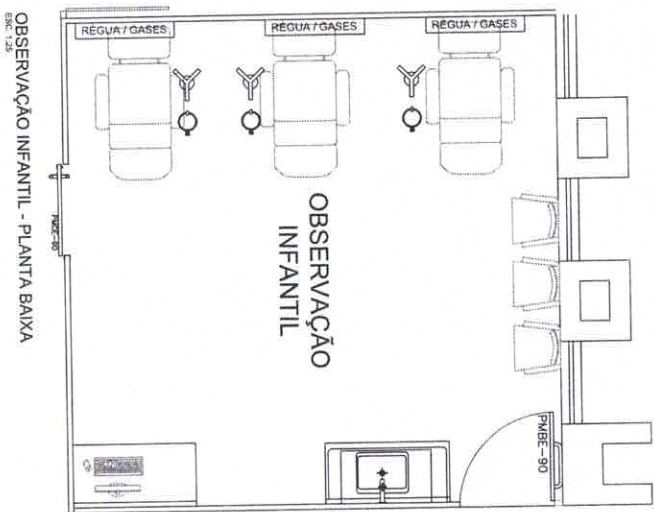


OBSERVAÇÃO INFANTIL - PLANTA BAIXA
ESC. 1:25

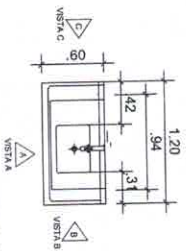


PIA EM AÇO INOX EXISTENTE (PLANTA BAIXA)
ESC. 1:25


OBSERVAÇÕES:
CONFERIR TODAS AS MEDIDAS NO LOCAL.

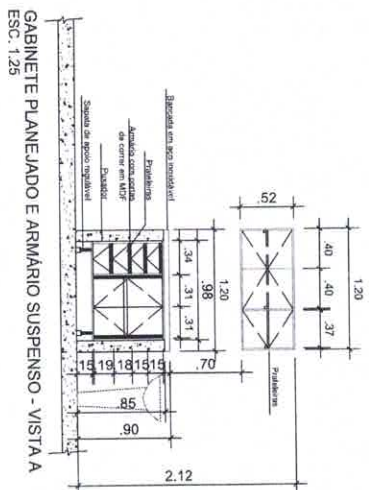


GABINETE PLANEJADO E ARMÁRIO SUSPENSO - VISTA A
ESC. 1:25

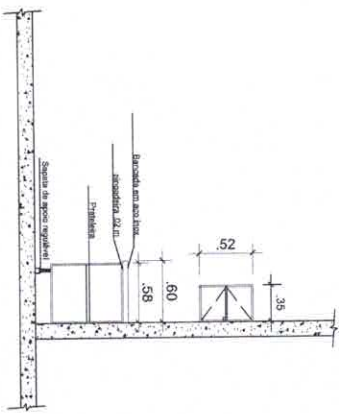


GABINETE PLANEJADO E ARMÁRIO SUSPENSO - VISTA B
ESC. 1:25

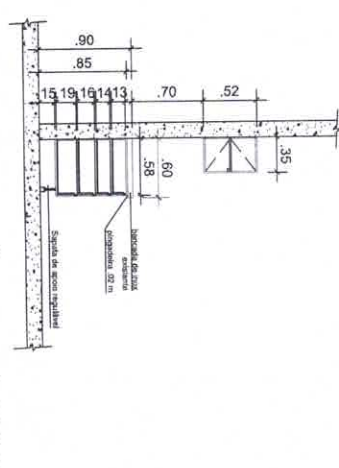


GABINETE PLANEJADO E ARMÁRIO SUSPENSO - VISTA C
ESC. 1:25

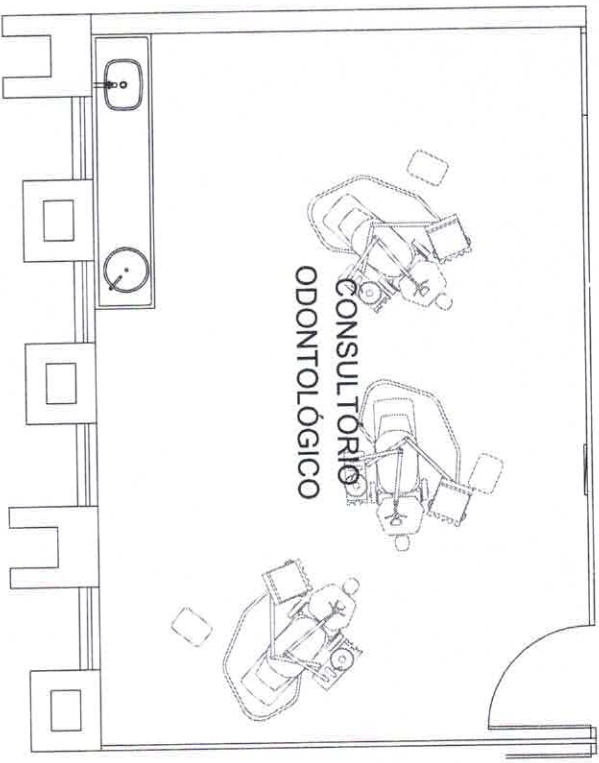

CONSULTÓRIO ODONTOLÓGICO - PLANTA BAIXA
ESC. 1.25

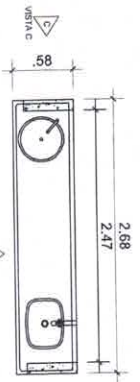


PIA EM AÇO INOX EXISTENTE - (PLANTA BAIXA)
ESC. 1.25

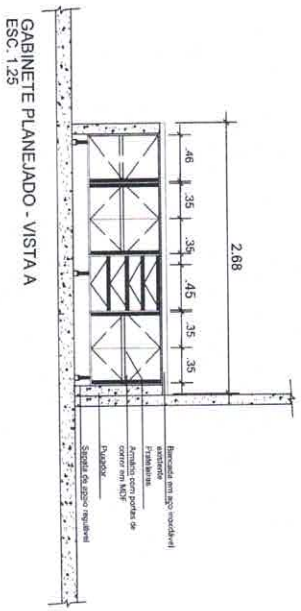

GABINETE PLANEJADO - VISTA A
ESC. 1.25




GABINETE PLANEJADO - VISTA B
ESC. 1.25

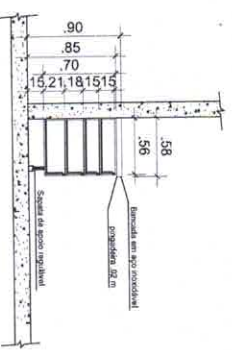


GABINETE PLANEJADO - VISTA C
ESC. 1.25


OBSERVAÇÕES:
CONFERIR TODAS AS MEDIDAS NO LOCAL.

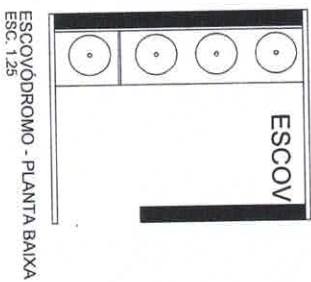


ESCOVÓDROMO - PLANTA BAIXA
ESC. 1,25

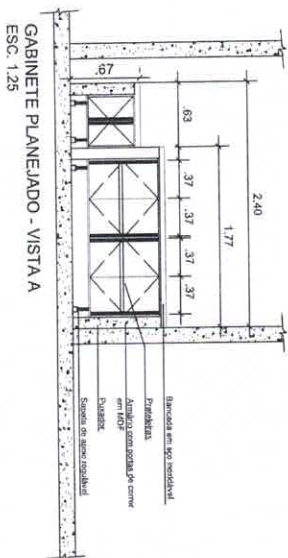


GABINETE PLANEJADO - VISTA A
ESC. 1,25

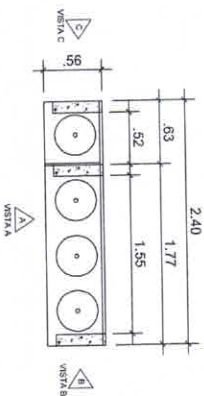

PIA EM AÇO INOX EXISTENTE - (PLANTA BAIXA)
ESC. 1,25

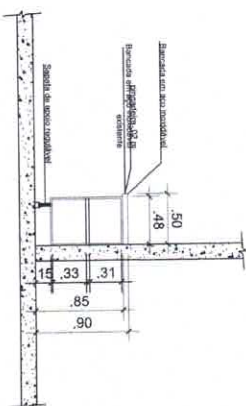


GABINETE PLANEJADO - VISTA B
ESC. 1,25

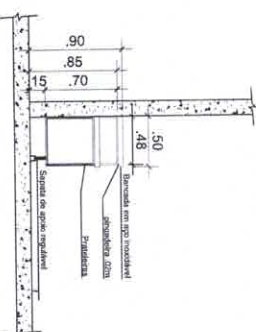


GABINETE PLANEJADO - VISTA C
ESC. 1,25

OBSERVAÇÕES:
CONFERIR TODAS AS MEDIDAS NO LOCAL.

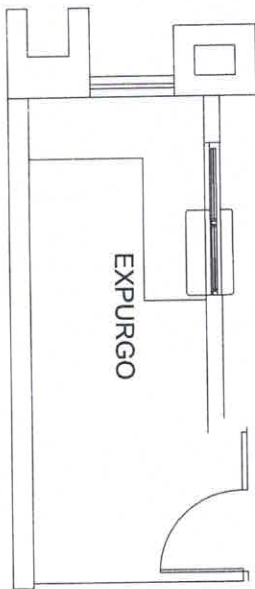


EXPURGO - PLANTA BAIXA
ESC. 1/25

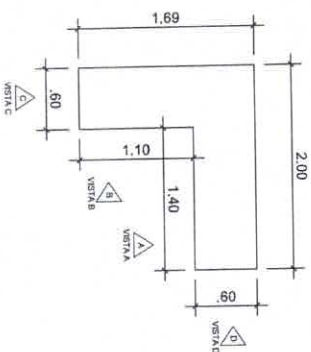


PIA EM AÇO INOX EXISTENTE - (PLANTA BAIXA)
ESC. 1/25


OBSERVAÇÕES:
CONFERIR TODAS AS MEDIDAS NO LOCAL.

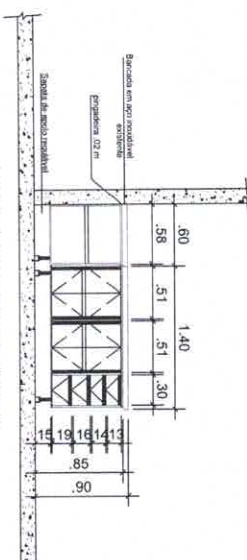


GABINETE PLANEJADO - VISTA A
ESC. 1/25

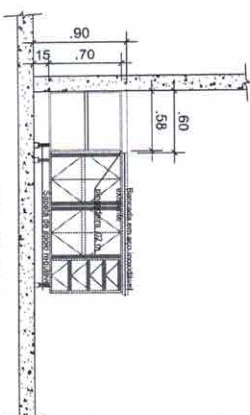

GABINETE PLANEJADO - VISTA C
ESC. 1/25

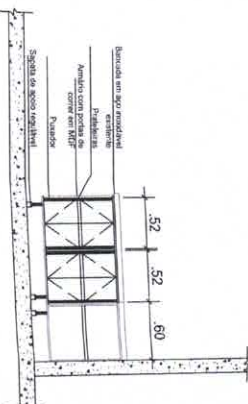

GABINETE PLANEJADO - VISTA B
ESC. 1/25

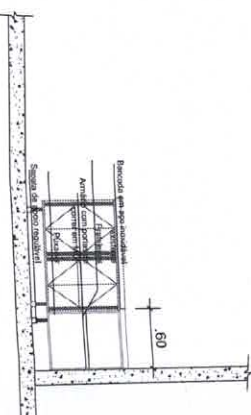

GABINETE PLANEJADO - VISTA D
ESC. 1/25



Prefeitura Municipal de
Santo André
Secretaria Municipal de Saúde

MANTER O NOME		MANTER O NOME		MANTER O NOME	
Nome	EXPURGO - GABINETE PLANEJADO	Nome	EXPURGO - GABINETE PLANEJADO	Nome	EXPURGO - GABINETE PLANEJADO
Valor	20.000,00	Valor	20.000,00	Valor	20.000,00
Quantidade	1	Quantidade	1	Quantidade	1
Valor unitário	20.000,00	Valor unitário	20.000,00	Valor unitário	20.000,00
Valor total	20.000,00	Valor total	20.000,00	Valor total	20.000,00